
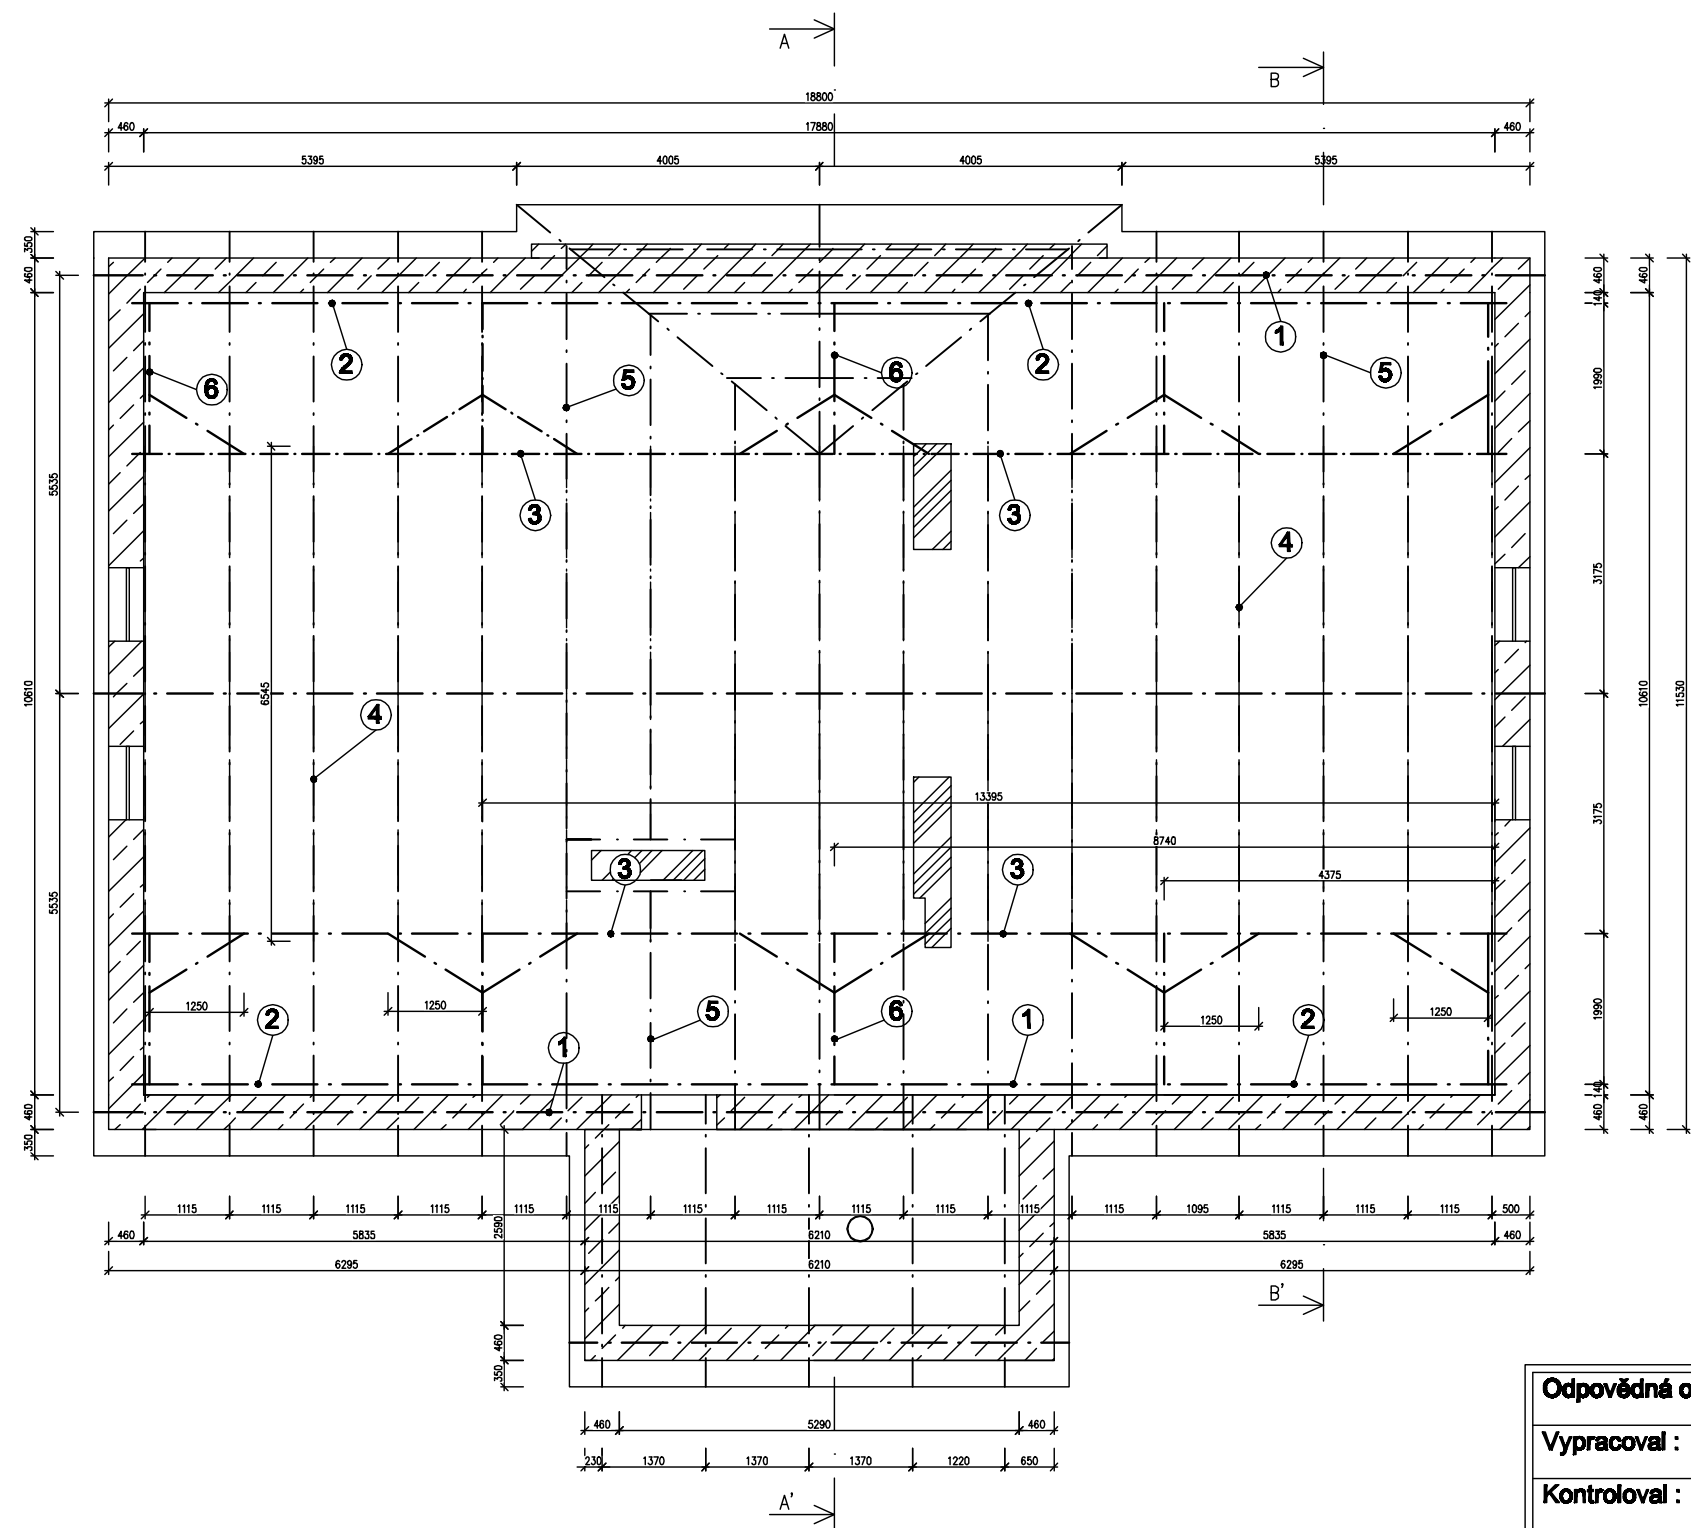



Půdorys střešní konstrukce

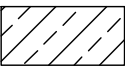


Legenda materiálů:

-  Vnější nosné zdivo tl. 460 mm
-  Komínová tělesa

Legenda prvků:

- ① Pozednice 160 x 160 mm
- ② Podélný vazný trám 200 x 200 mm
- ③ Středová vaznice 200 x 200 mm
- ④ Hambálek 160 x 110 mm
- ⑤ Krokev 160 x 120 mm
- ⑥ Vzpěra 190 x 180 mm

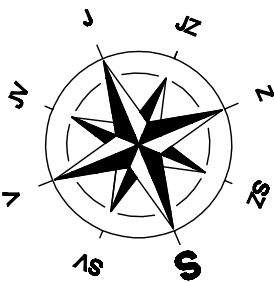

4M - IntellCAD Classic 6.6

Odpovědná os.: David Gašparík		<div> David Gašparík - DAGAS Dvoutletky 684 Libochovice 411 17 Tel : 732177302 e-mail : dagas@email.cz IČO : 75418975</div>	
Vypracoval : Michal Gašparík			
Kontroloval : David Gašparík			
Kraj : Ústecký	Místo : Těchlovice nad Labem		
Objednatel : Obecní úřad Těchlovice nad Labem 40502, č.p. 37			
Stavba : Obecní dům Těchlovice 40502, č.p. 37 p.č. 25, k.ú. Těchlovice nad Labem (765414)		Stupeň : STP	Formát : A3
Výkres : Půdorys střešní konstrukce		Zak. č. : G1219	Paré č. :
		Datum : 03/2019	
		Měřítko : 1:100	Příloha : 03
Dokumentaci lze užívat pouze ve smyslu příslušné smlouvy o dílo. Kopírování a rozšiřování je dovoleno pouze po předchozím souhlasu s DAGAS			