


# Řez objektem A - A'

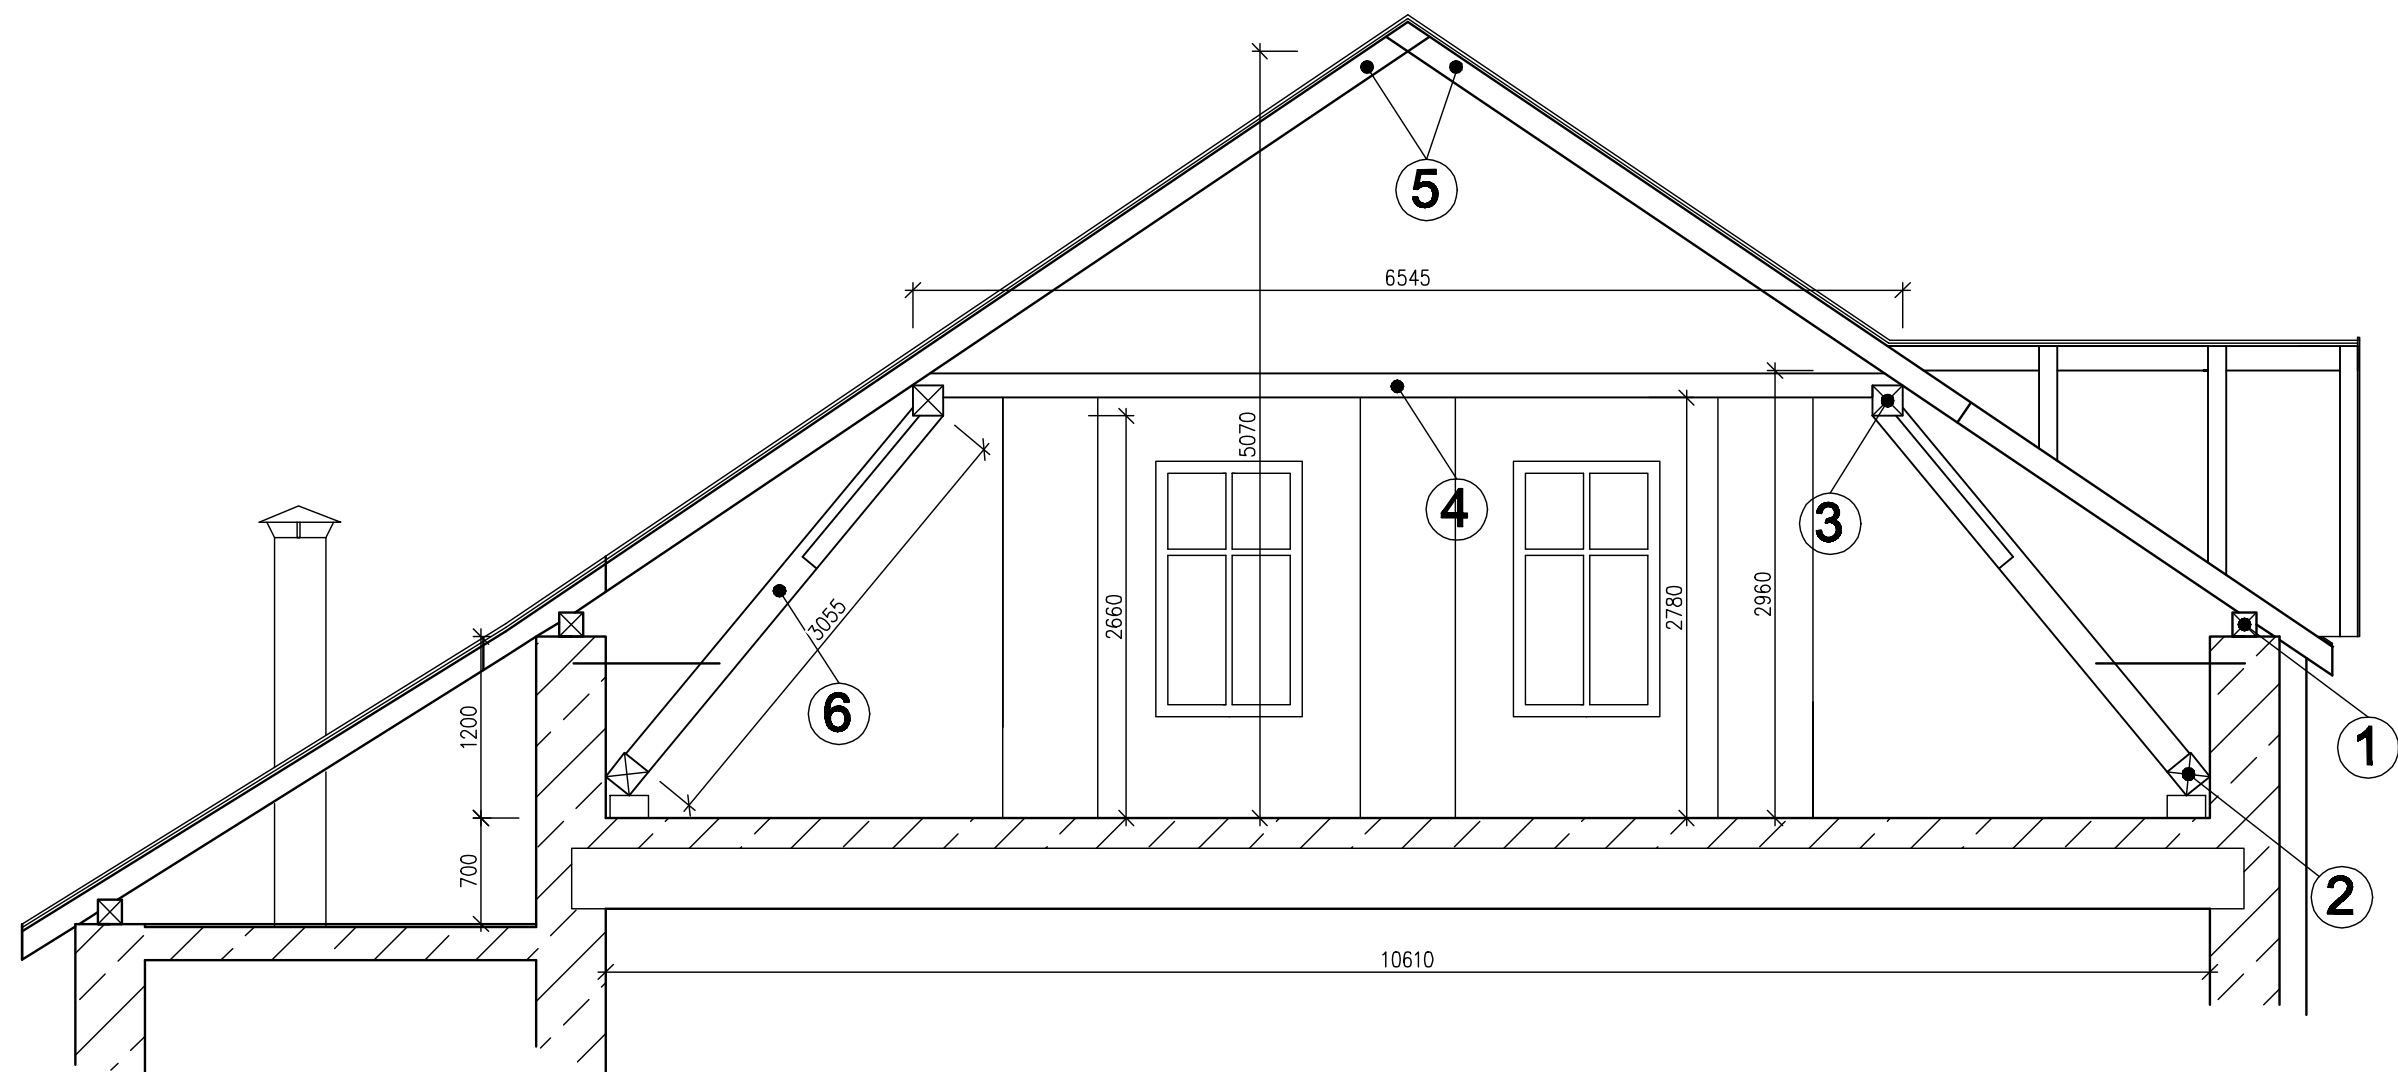

## Legenda prvků:

- ① Pozednice 160 x 160 mm
- ② Podélný vazný trám 200 x 200 mm
- ③ Středová vaznice 200 x 200 mm
- ④ Hambálek 160 x 110 mm
- ⑤ Krokev 160 x 120 mm
- ⑥ Vzpěra 190 x 180 mm



4M - IntelliCAD Classic 6.6

Odpovědná os.: David Gašparík		<div> David Gašparík - DAGAS Dvouletky 684 Libochovice 411 17 Tel.: 732177302 e-mail: dagas@email.cz IČO: 75418975</div>	
Vypracoval: Michal Gašparík			
Kontroloval: David Gašparík			
Kraj: Ústecký	Místo: Těchlovice nad Labem		
Objednatel: Obecní úřad Těchlovice nad Labem 40502, č.p. 37			
Stavba:		Stupeň: STP	Formát: A3
Obecní dům Těchlovice 40502, č.p. 37 p.č. 25, k.ú. Těchlovice nad Labem (765414)		Zak. č.: G1219	Paré č.:
		Datum: 03/2019	
Výkres:		Měřítko:	Příloha:
Řez objektem A - A'		1:50	05
Dokumentaci lze užívat pouze ve smyslu příslušné smlouvy o dílo. Kopírování a rozšiřování je dovoleno pouze po předchozím souhlasu s DAGAS			